

Identificativi Catastali:

Sezione:

Foglio:


Particella:

Subalterno:

Scheda n. 1

Scala 1:200

PIANTA PIANO TERRA

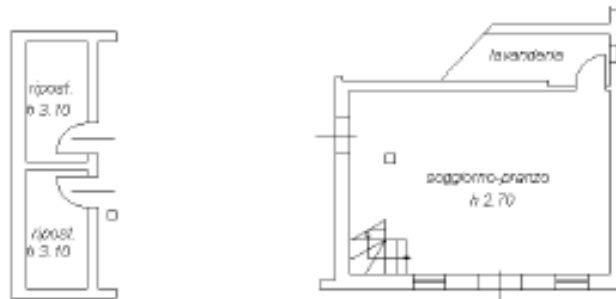

PIANTA PIANO PRIMO

