

**Agenzia del Territorio
CATASTO FABBRICATI
Ufficio Provinciale di
Verona**

Dichiarazione protocollo n. _____ del _____
Planimetria di u.i.u. in Comune di Valeggio Sul Mincio
civ. _____

Identificativi Catastali:
Sezione:
Foglio:
Particella:
Subalterno:


Compilata da:
Iscritto all'albo:
Geometri
Prov. Verona N. _____

Scheda n. 1 Scala 1:200

PIANO TERRA



PIANO PRIMO

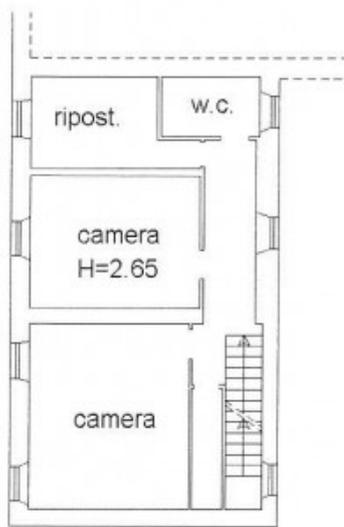

PIANO SECONDO



**Agenzia del Territorio
CATASTO FABBRICATI
Ufficio Provinciale di
Verona**

Dichiarazione protocollo n. _____ del _____
Planimetria di u.i.u. in Comune di Valeggio Sul Mincio
civ. _____

Identificativi Catastali:

Sezione:
Foglio:
Particella:
Subalterno:

Compilata da:

Iscritto all'albo:
Geometri

Prov. Verona

N. _____

Scheda n. 1

Scala 1:200

PIANO TERRA



PIANO PRIMO



**Agenzia del Territorio
CATASTO FABBRICATI
Ufficio Provinciale di
Verona**

Dichiarazione protocollo n. _____ del _____
Planimetria di u.i.u. in Comune di Valeggio Sul Mincio
civ. _____

Identificativi Catastali:

Sezione:
Foglio:
Particella:
Subalterno:


Compilata da:

Iscritto all'albo:
Geometri
Prov. Verona N. _____



Scheda n. 1

Scala 1:200

PIANO SCANTINATO

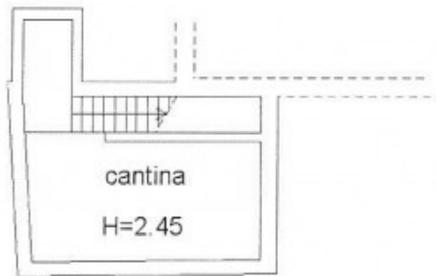

PIANO TERRA

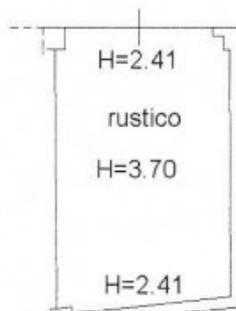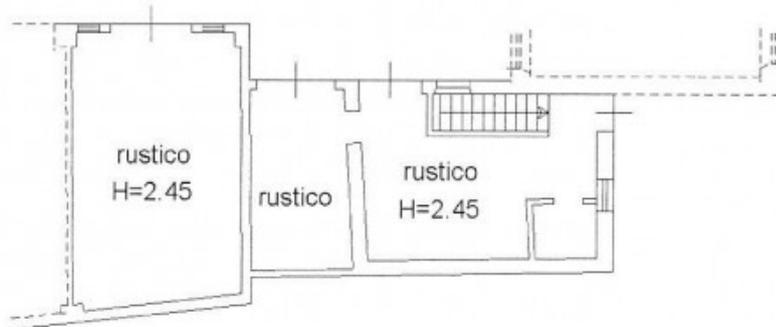

PIANO PRIMO



10 metri


Agenzia del Territorio
CATASTO FABBRICATI
Ufficio Provinciale di
Verona

Dichiarazione protocollo n. _____ del _____	
Planimetria di u.i.u. in Comune di Valeggio Sul Mincio _____ civ.	
Identificativi Catastali:	Compilata da:
Sezione:	Iscritto all'albo:
Foglio:	Geometri
Particella:	Prov. Verona
Subalterno:	N. _____

Scheda n. 1 Scala 1:200

PIANO TERRA

corte esclusiva

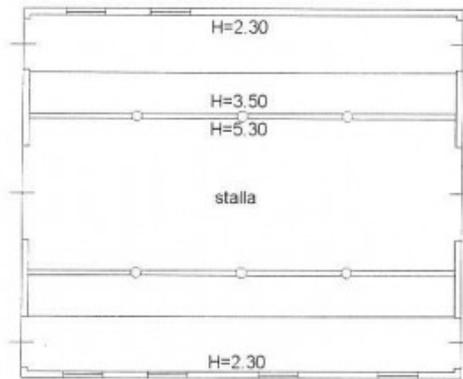

PIANO PRIMO

corte esclusiva

