

**Agenzia del Territorio
CATASTO FABBRICATI
Ufficio Provinciale di
Verona**

Dichiarazione protocollo n. VR0175424 del 26/03/2007
Planimetria di u.i.u. in Comune di Valeggio Sul Mincio

oiv.

Identificativi Catastali:

Sesione:

Foglio:

Particella:

Subalterno:


Committata da:

Iscritto all'albo:

N. 1943

Scheda n. 1

Scala 1:200

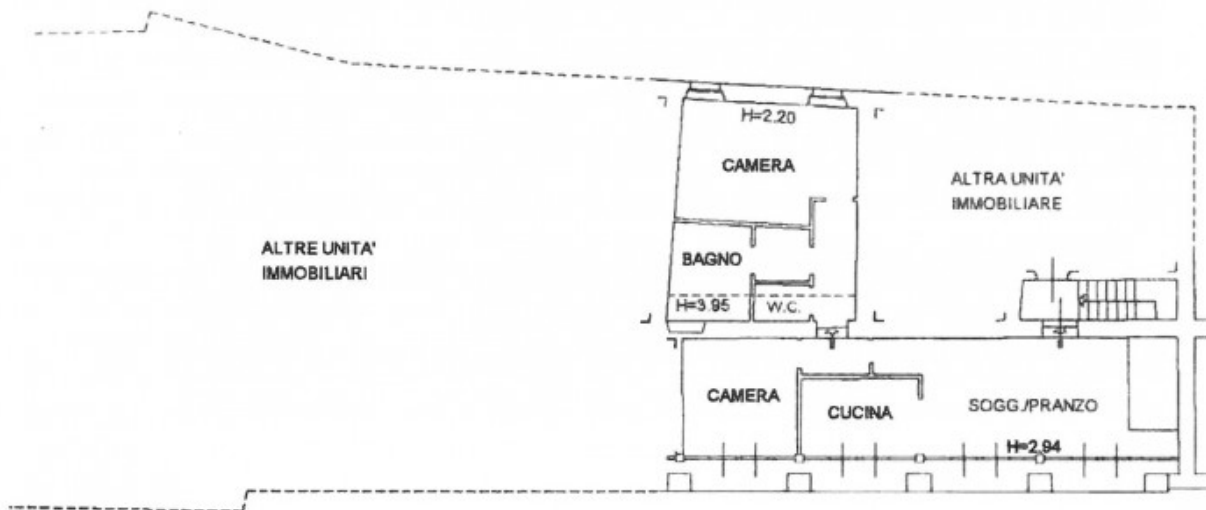

PIANO PRIMO

